


Carte d'assemblage - Zonage au 1/50000

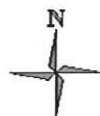


Emprise de la planche



Limite de la commune



Périmètre du PPR

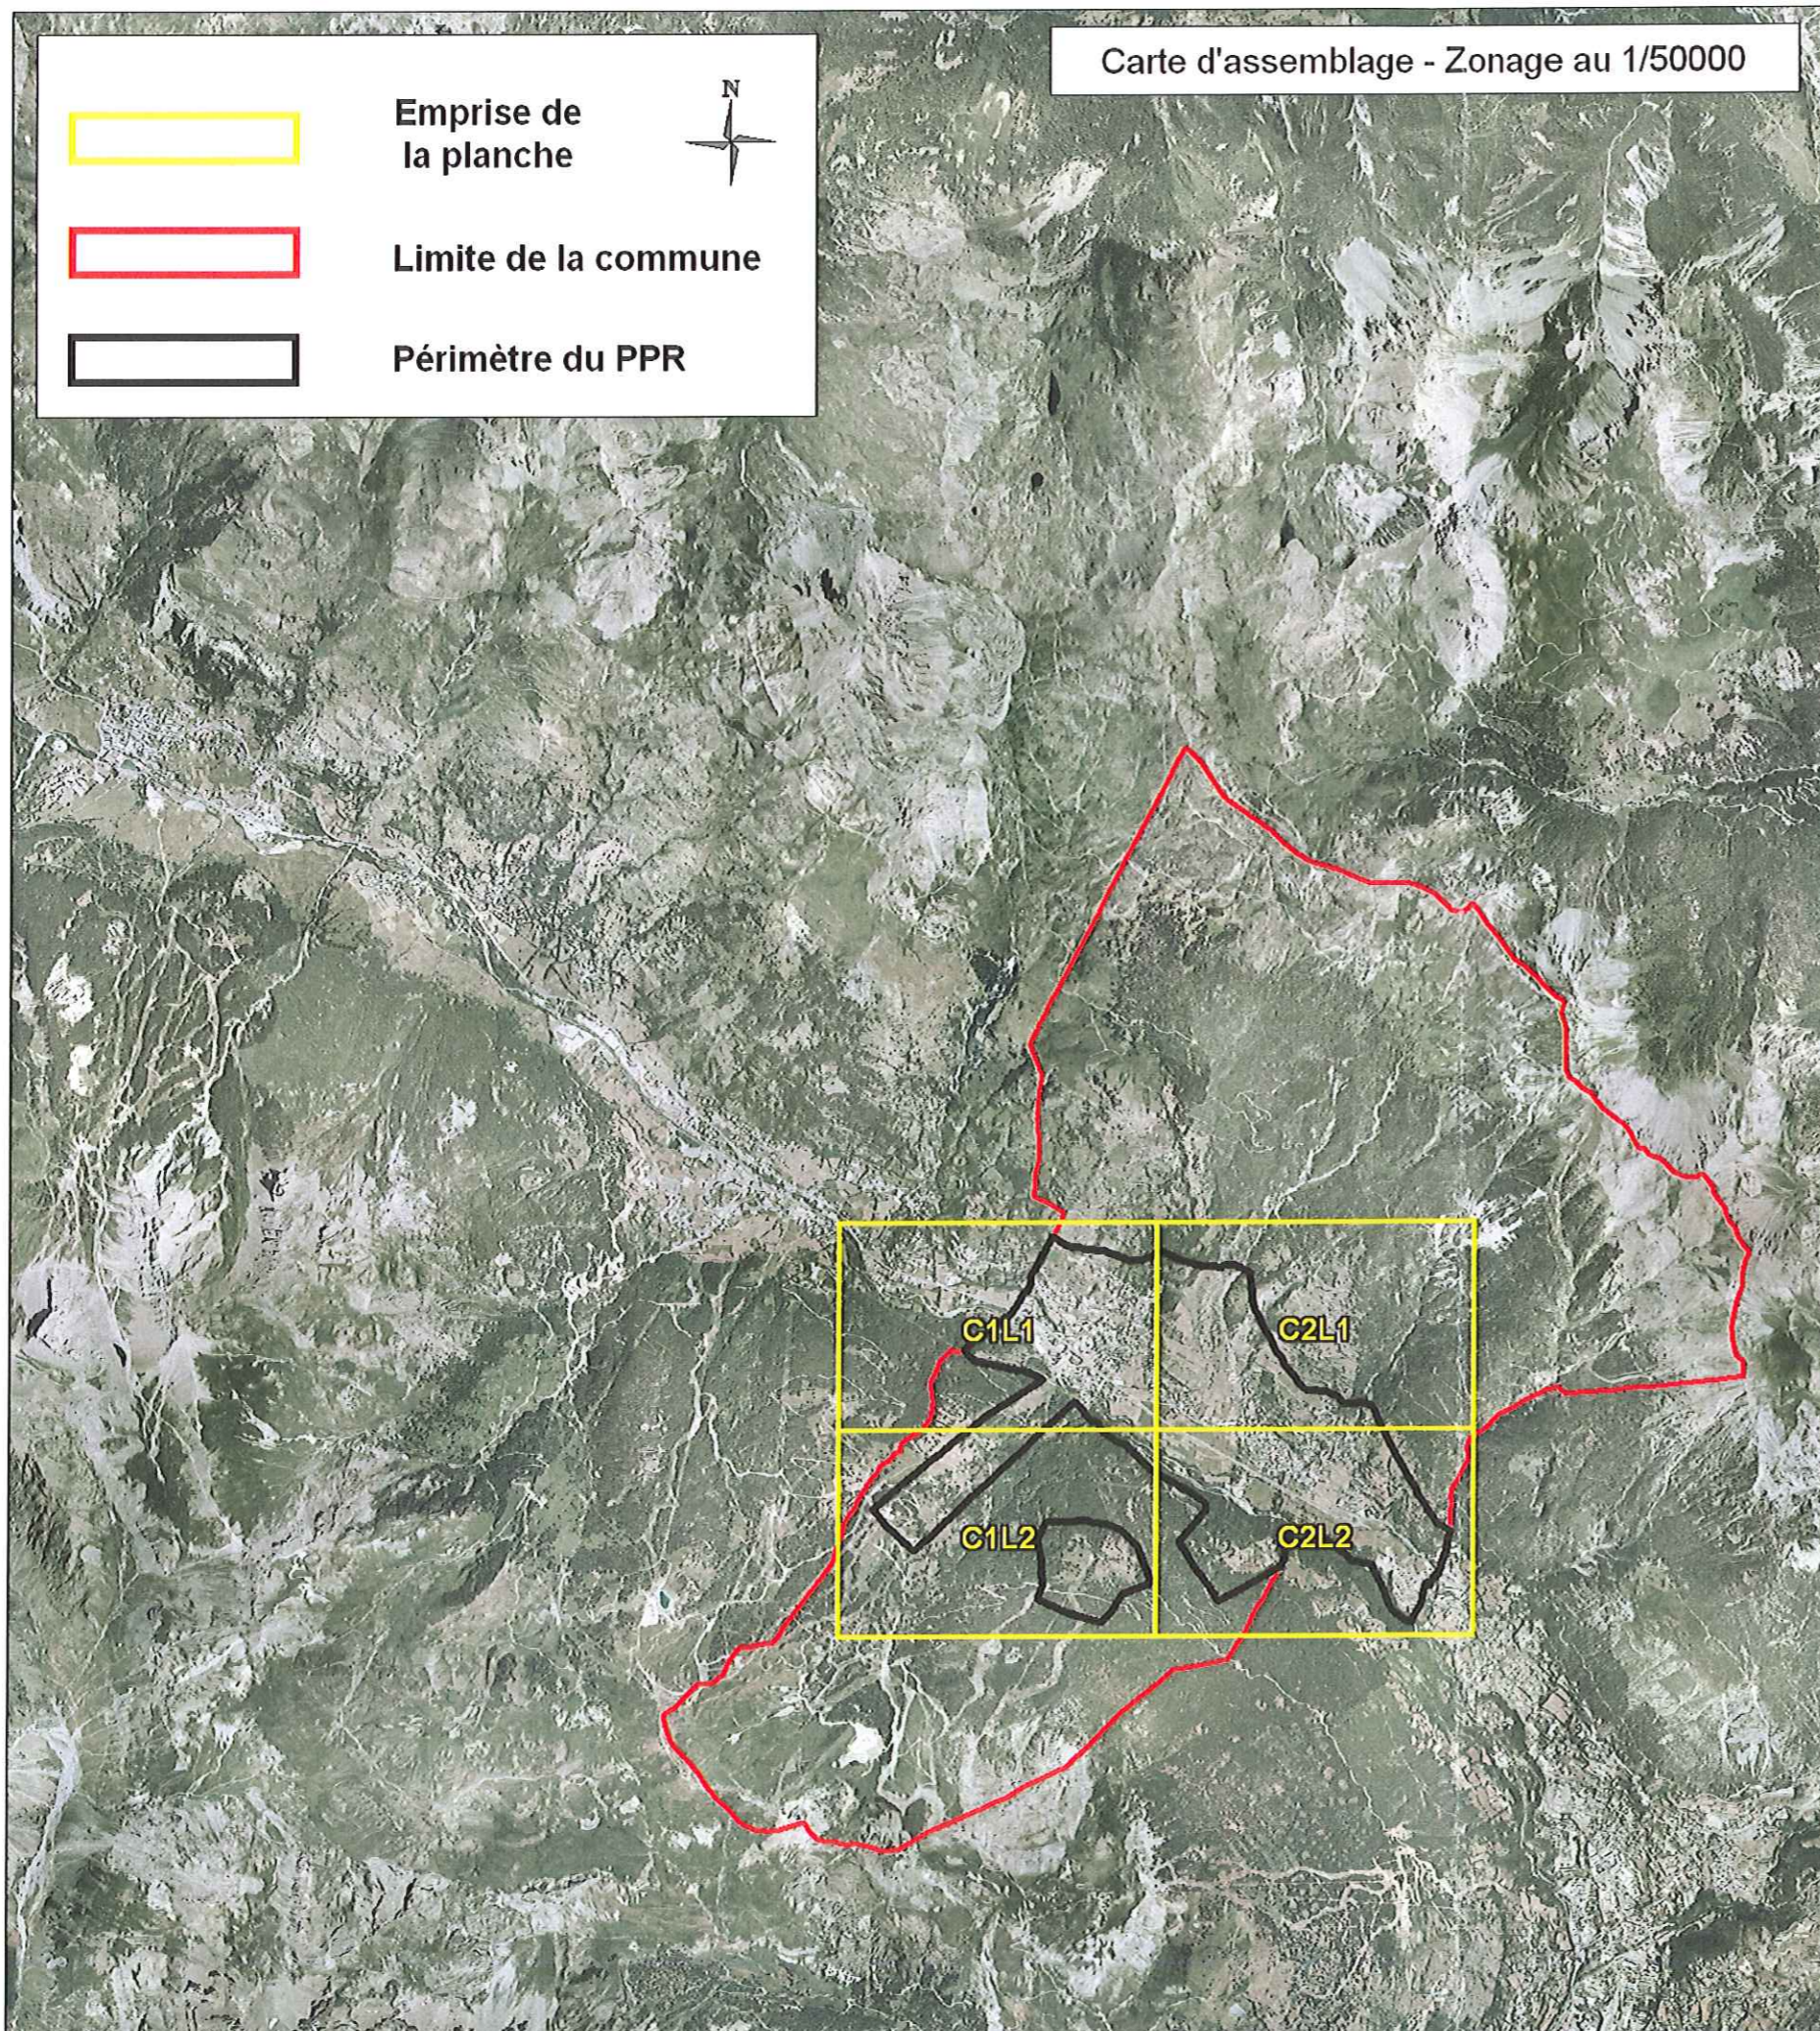

*Liberté, Égalité, Fraternité*  
République Française

**PREFECTURE DES HAUTES-ALPES**

**ZONAGE REGLEMENTAIRE**

**du Plan de Prévention des Risques Naturels**

**COMMUNE DE  
SAINT-CHAFFREY**

Les documents cartographiques ci-après reproduisent les documents de référence consultables en mairie

La carte compte 4 planches et la présente carte d'assemblage  
1 planche A3 au 1/50 000

**LEGENDE DU ZONAGE**



Zones non réglementées




**Bx: constructions autorisées sous conditions (le N°x renvoie au règlement)**



**Rx: constructions interdites (le N°x renvoie au règlement)**


Zonage réglementaire  
échelle 1/5 000  
planche C1L1  
Saint-Chaffrey




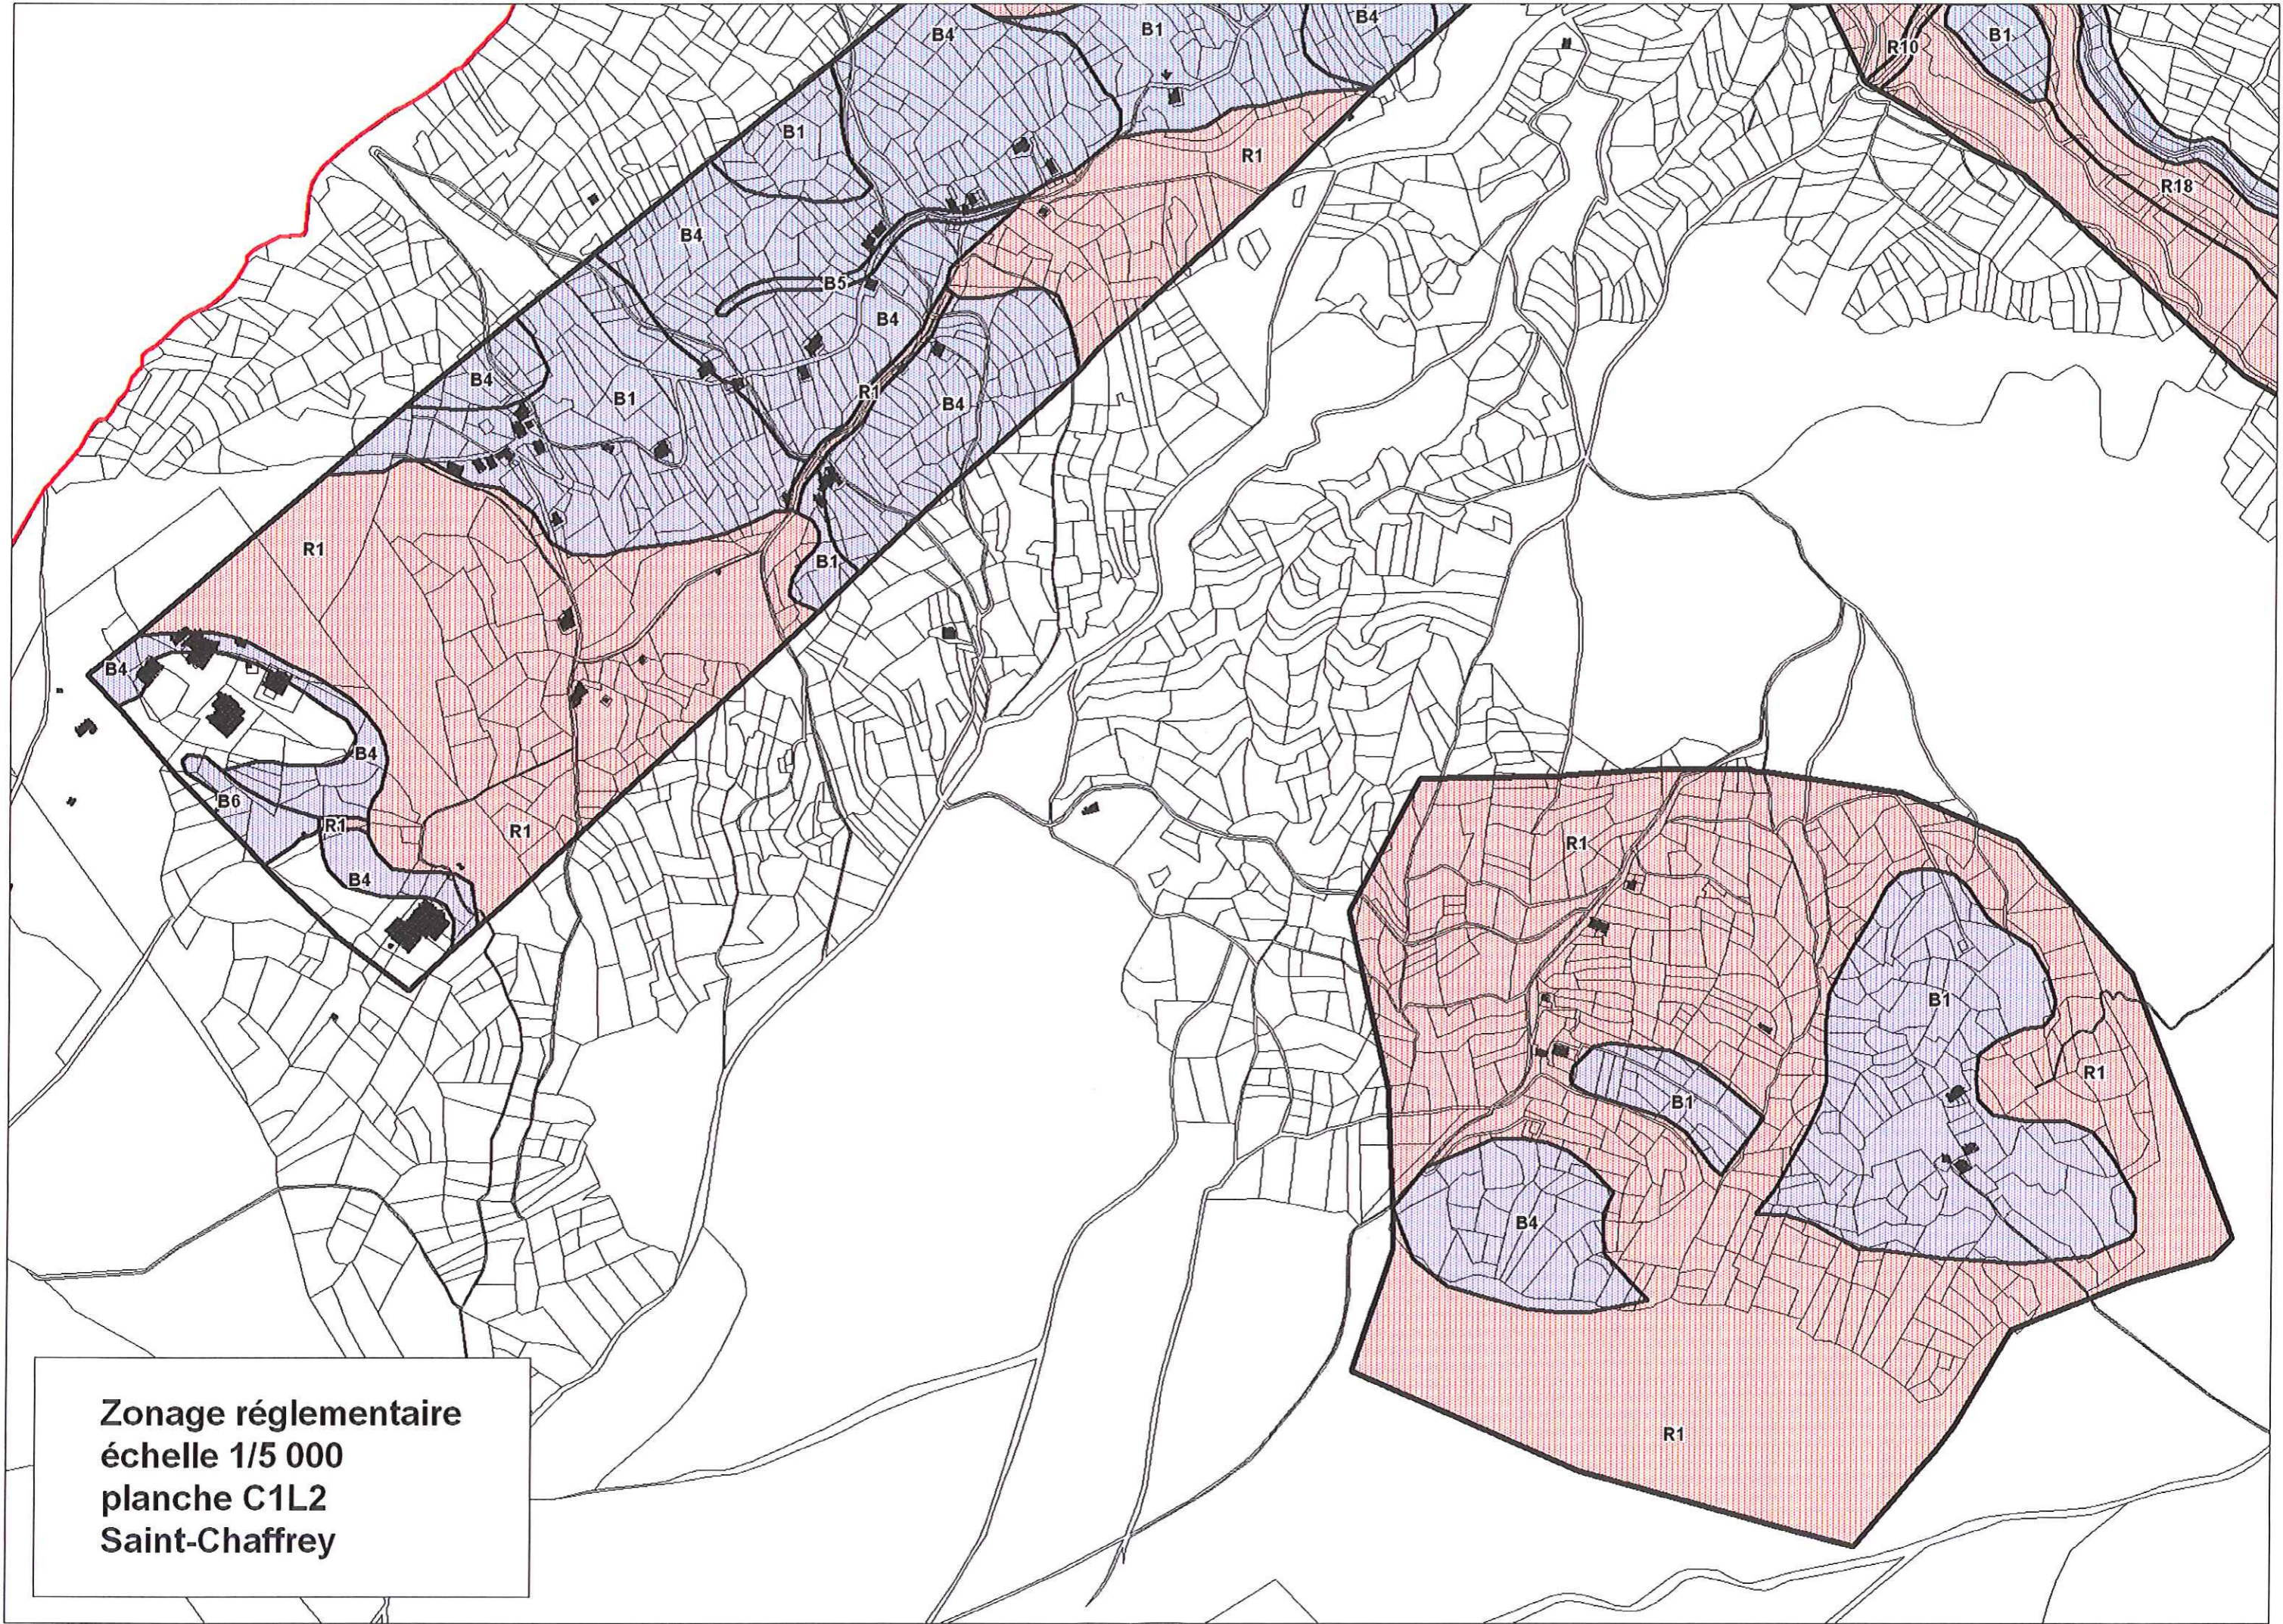

Zonage réglementaire  
échelle 1/5 000  
planche C1L2  
Saint-Chaffrey

Zonage réglementaire  
échelle 1/5 000  
planche C2L1  
Saint-Chaffrey

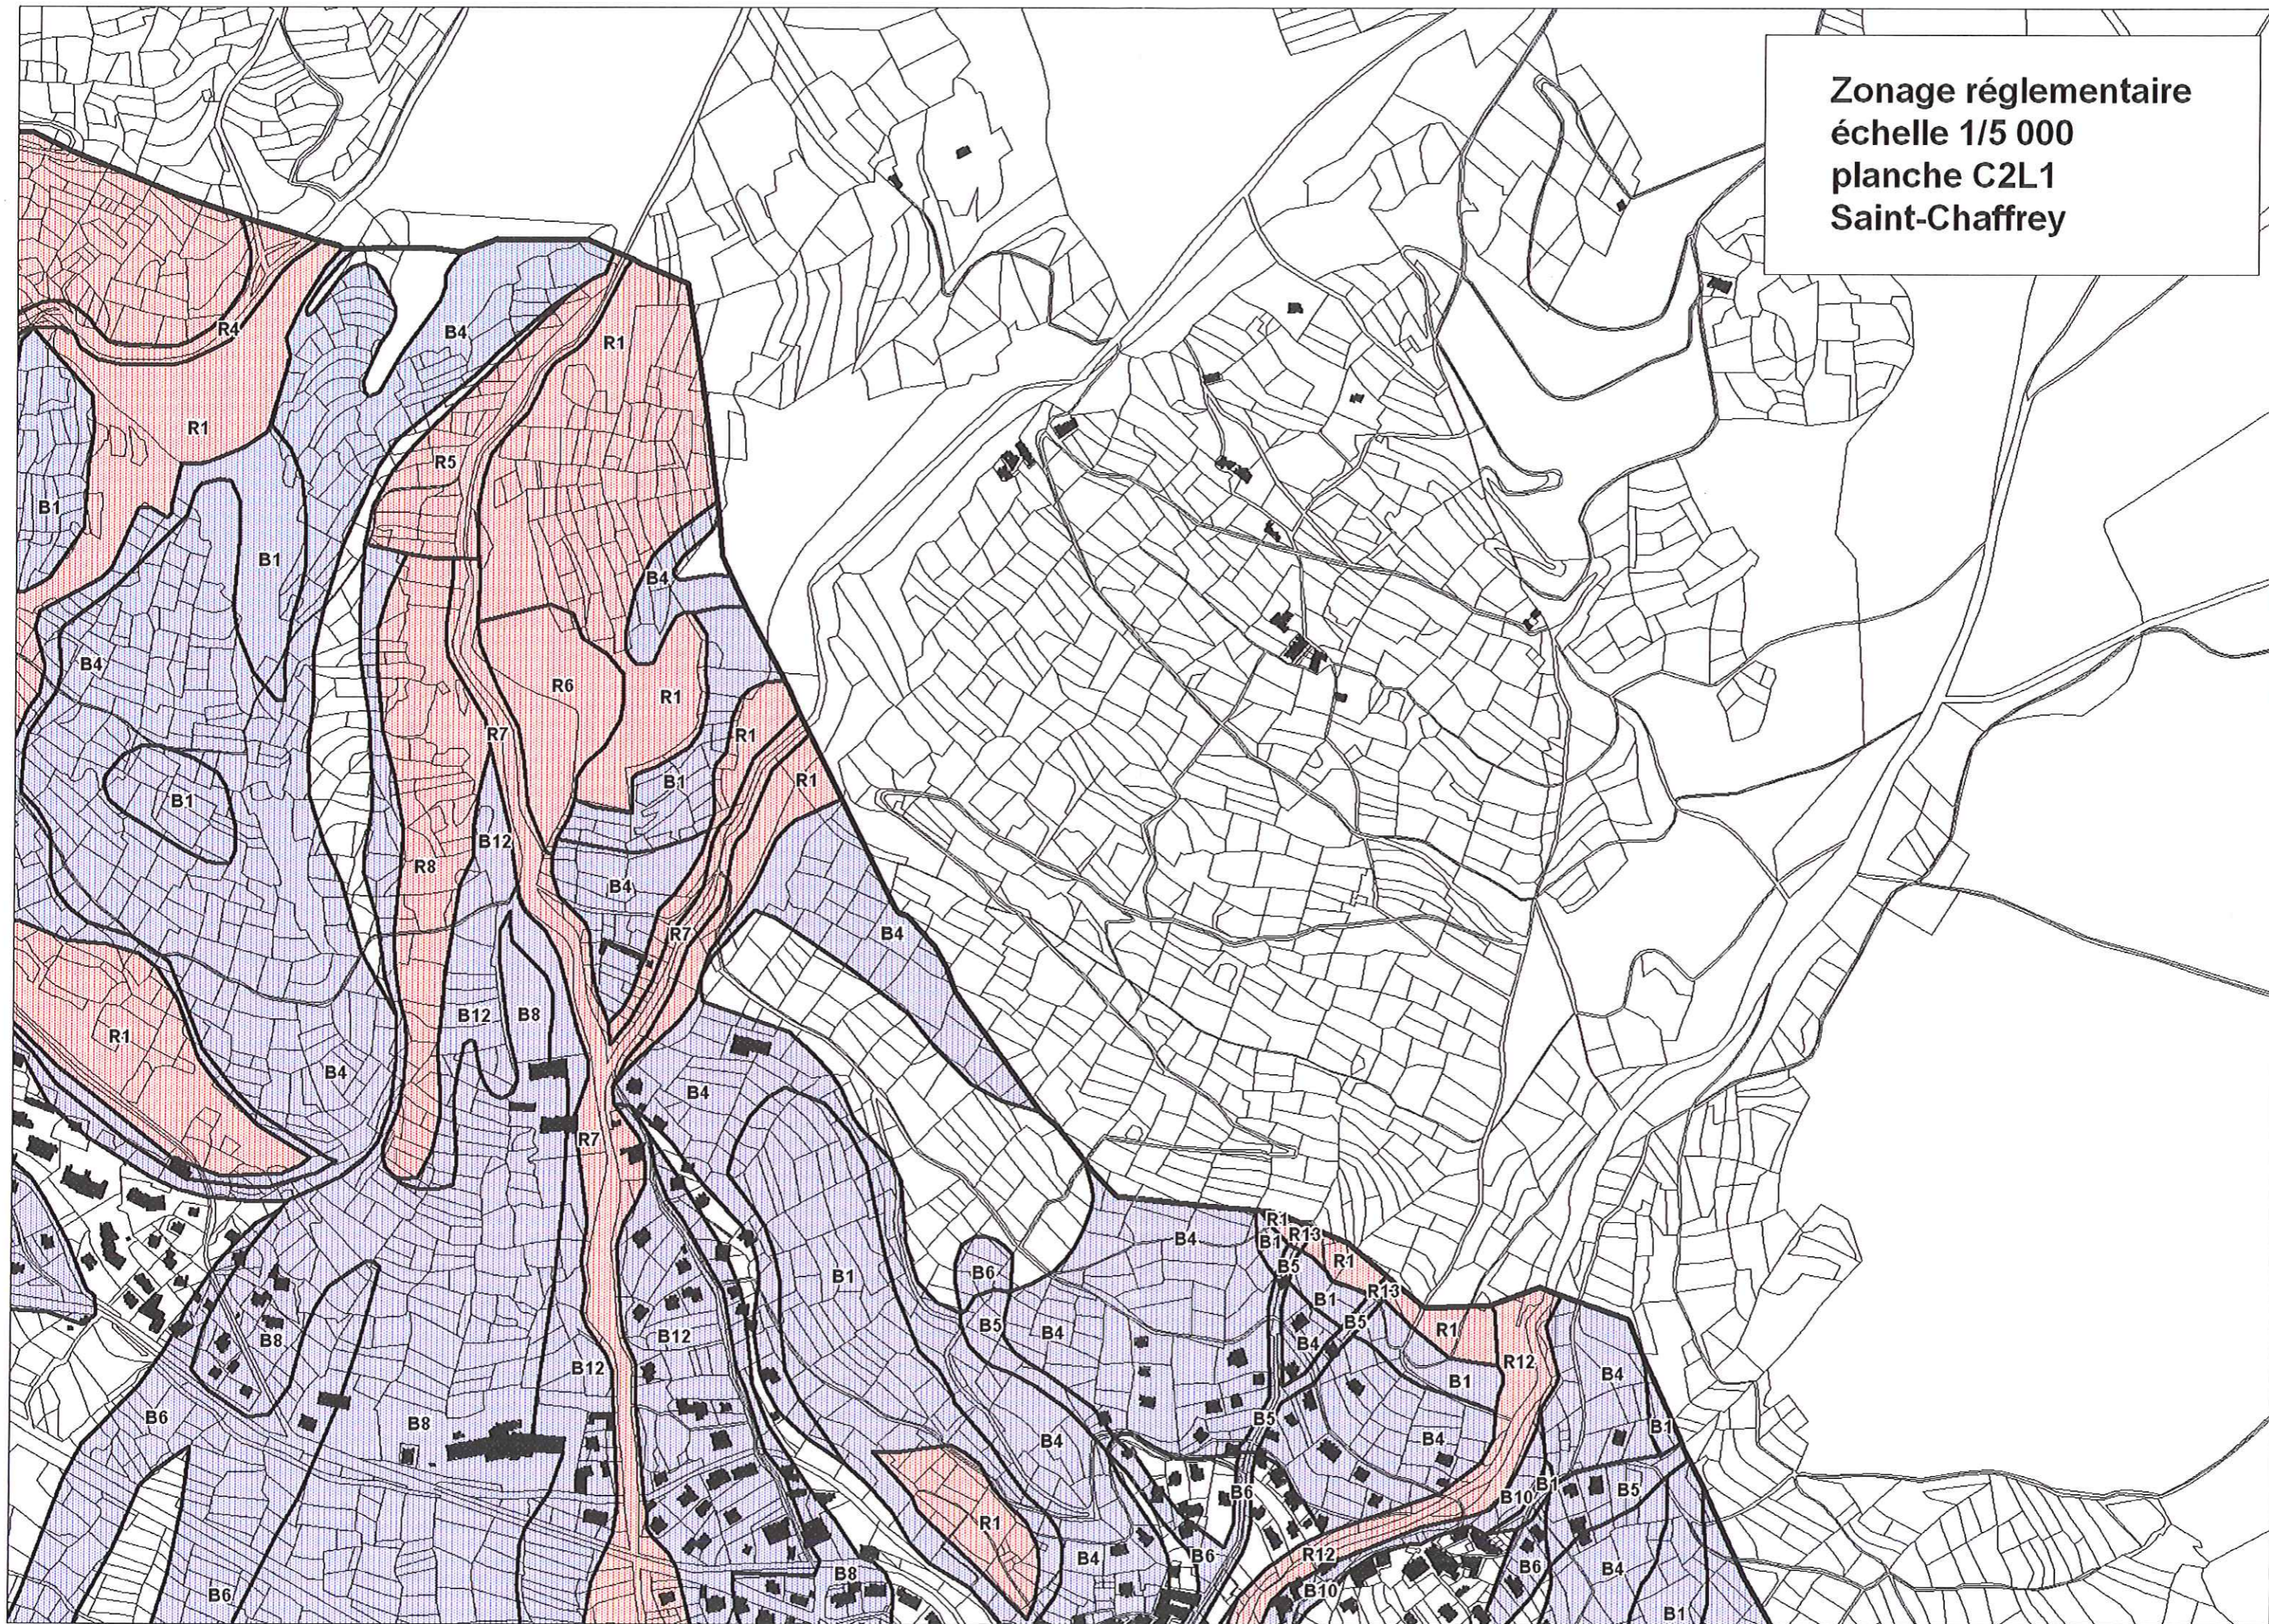

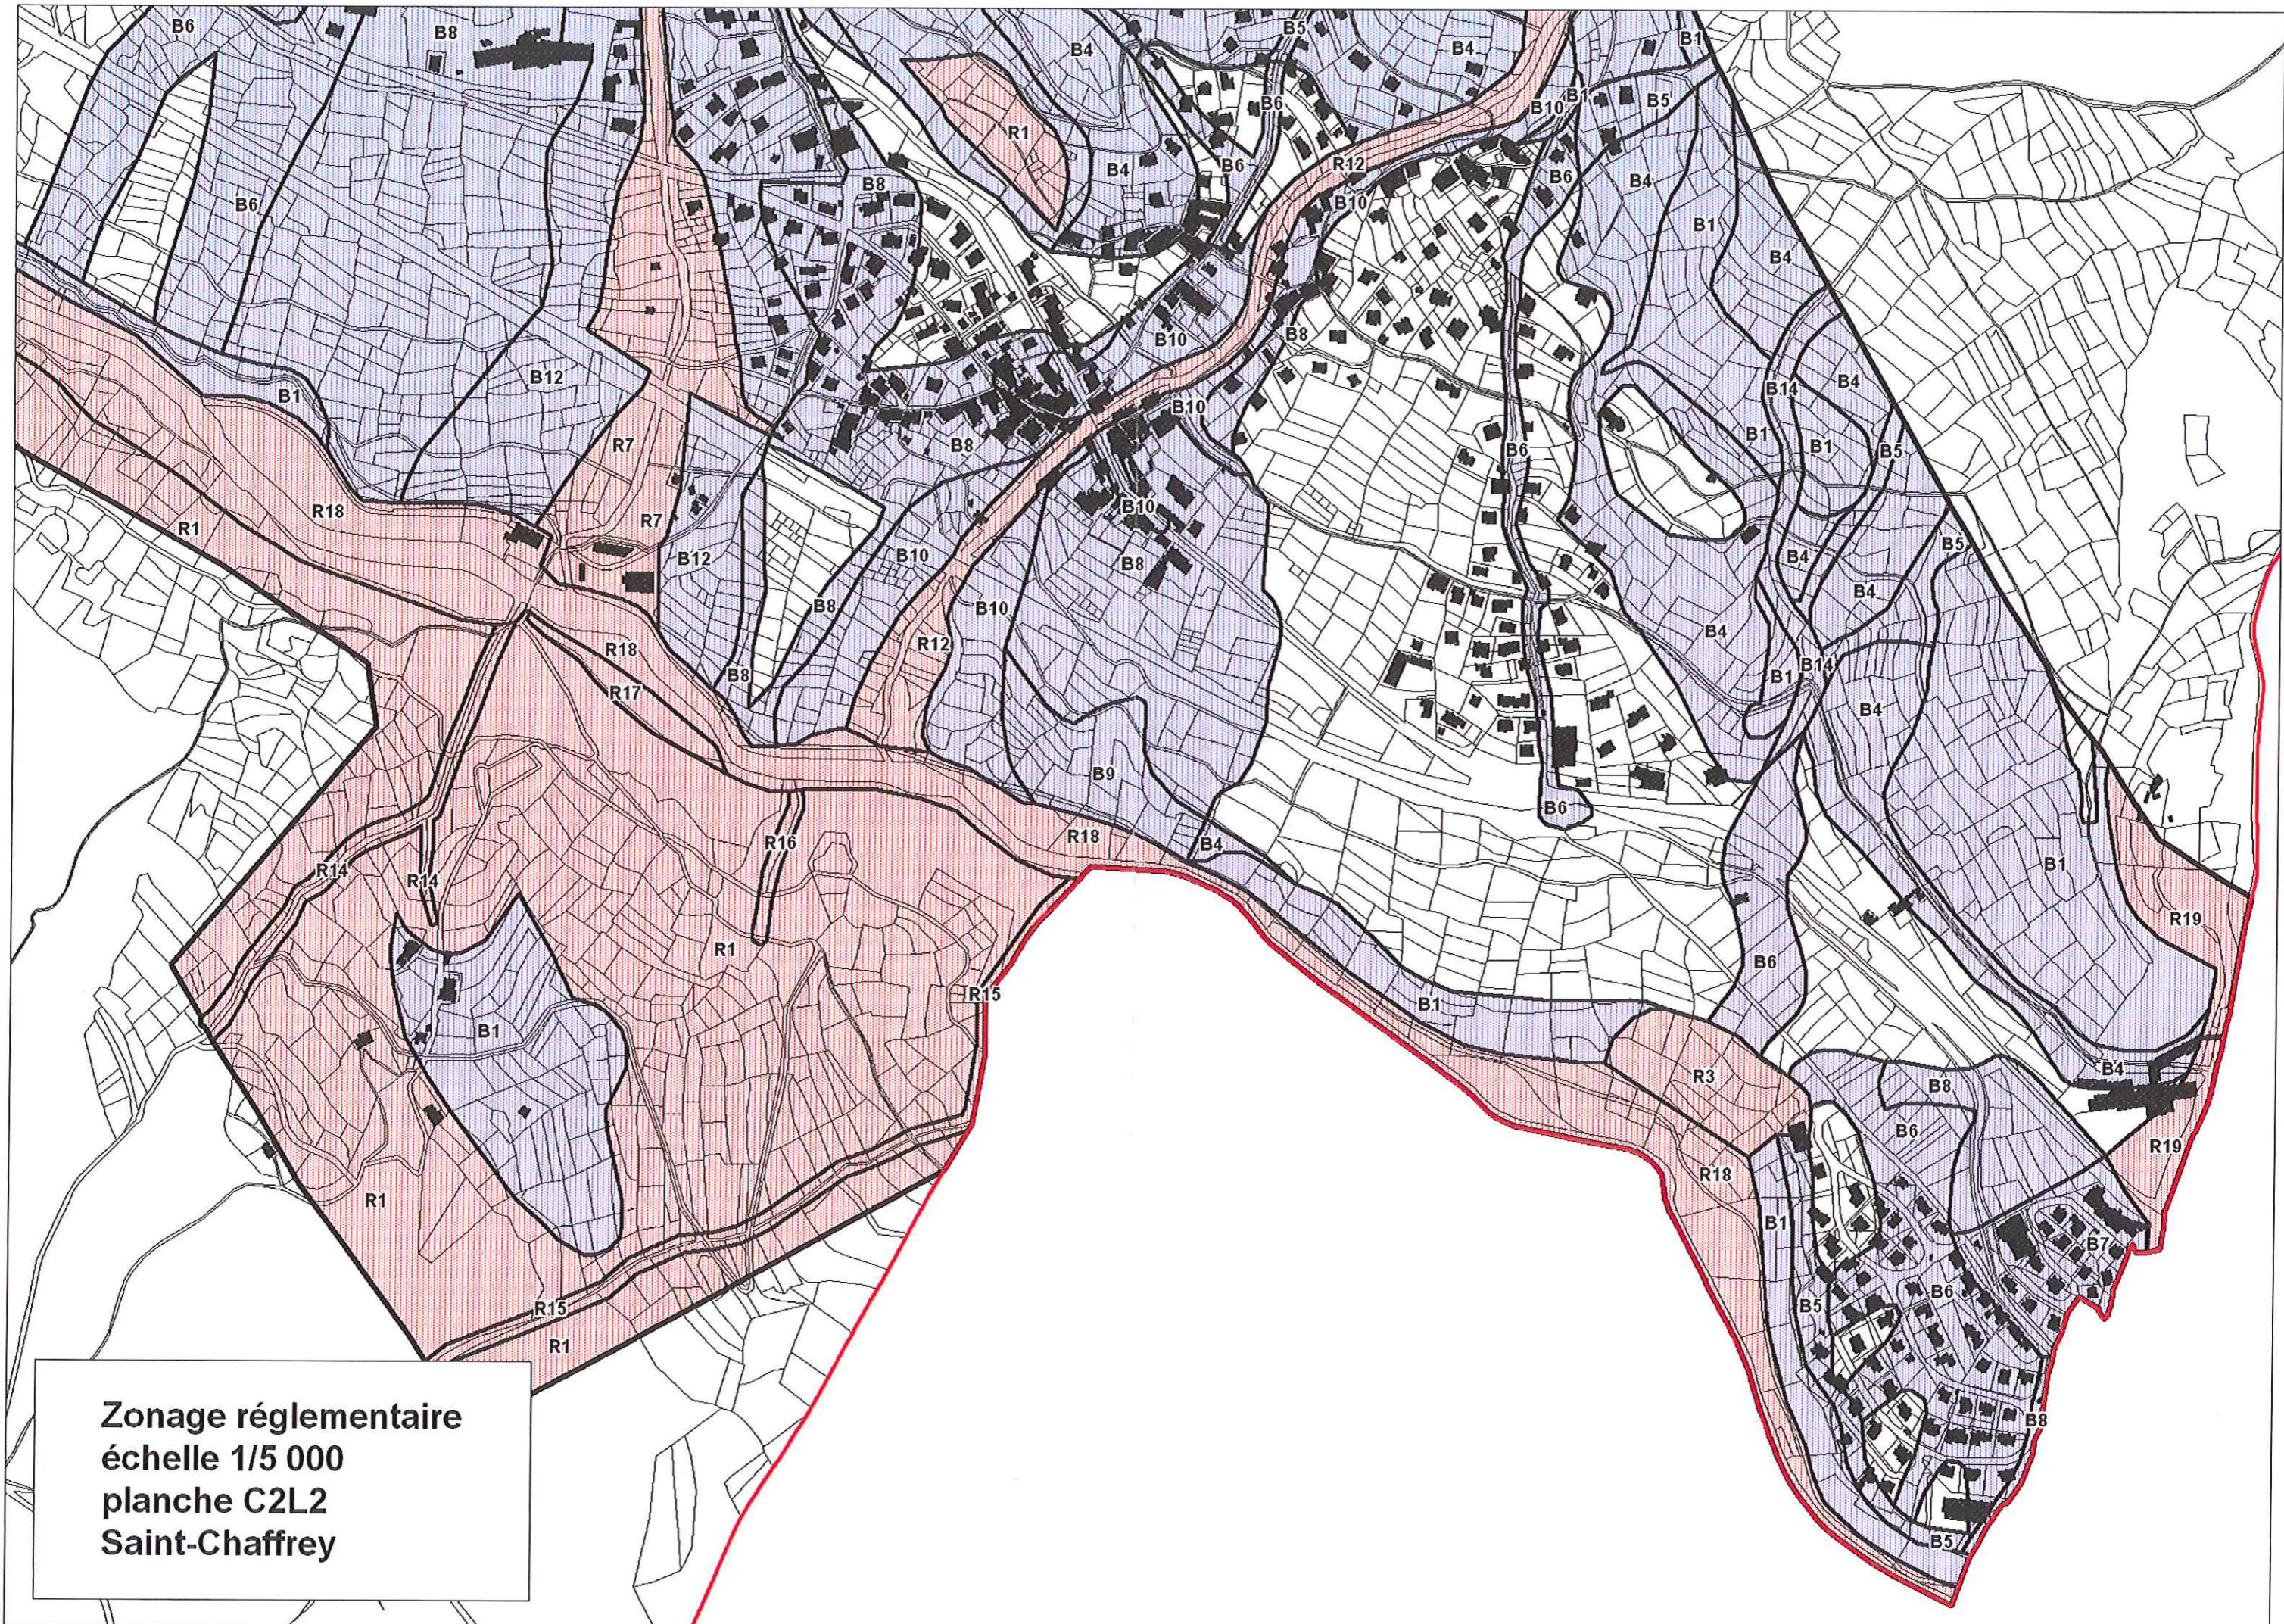

Zonage réglementaire  
échelle 1/5 000  
planche C2L2  
Saint-Chaffrey